


CREATION D'UN SHOWROOM DANS UN ATELIER EXISTANT A NANTES TREILLIERES

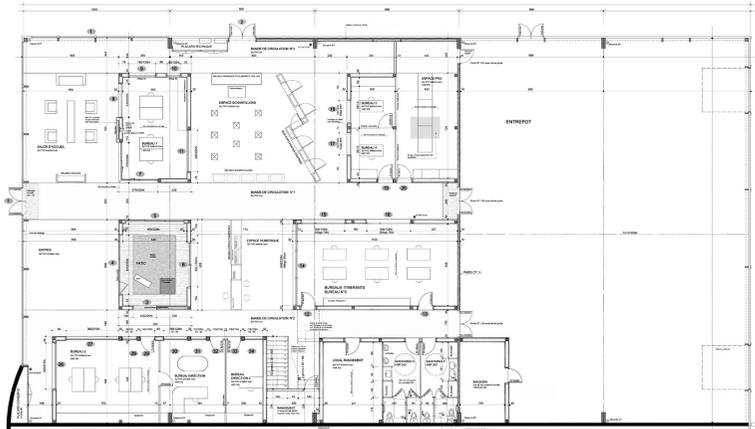

VUE EN PLAN REZ DE CHAUSSEE - Echelle 1/50

Maître d'ouvrage

Société Batistyl

Année de réalisation

Livraison 2017

Surface

Showroom : 789m² - Stockage : 540m²

Coût des travaux

525 000.00 Euros HT

Mission réalisée

ESQ - APS - PC - APD - DCE

