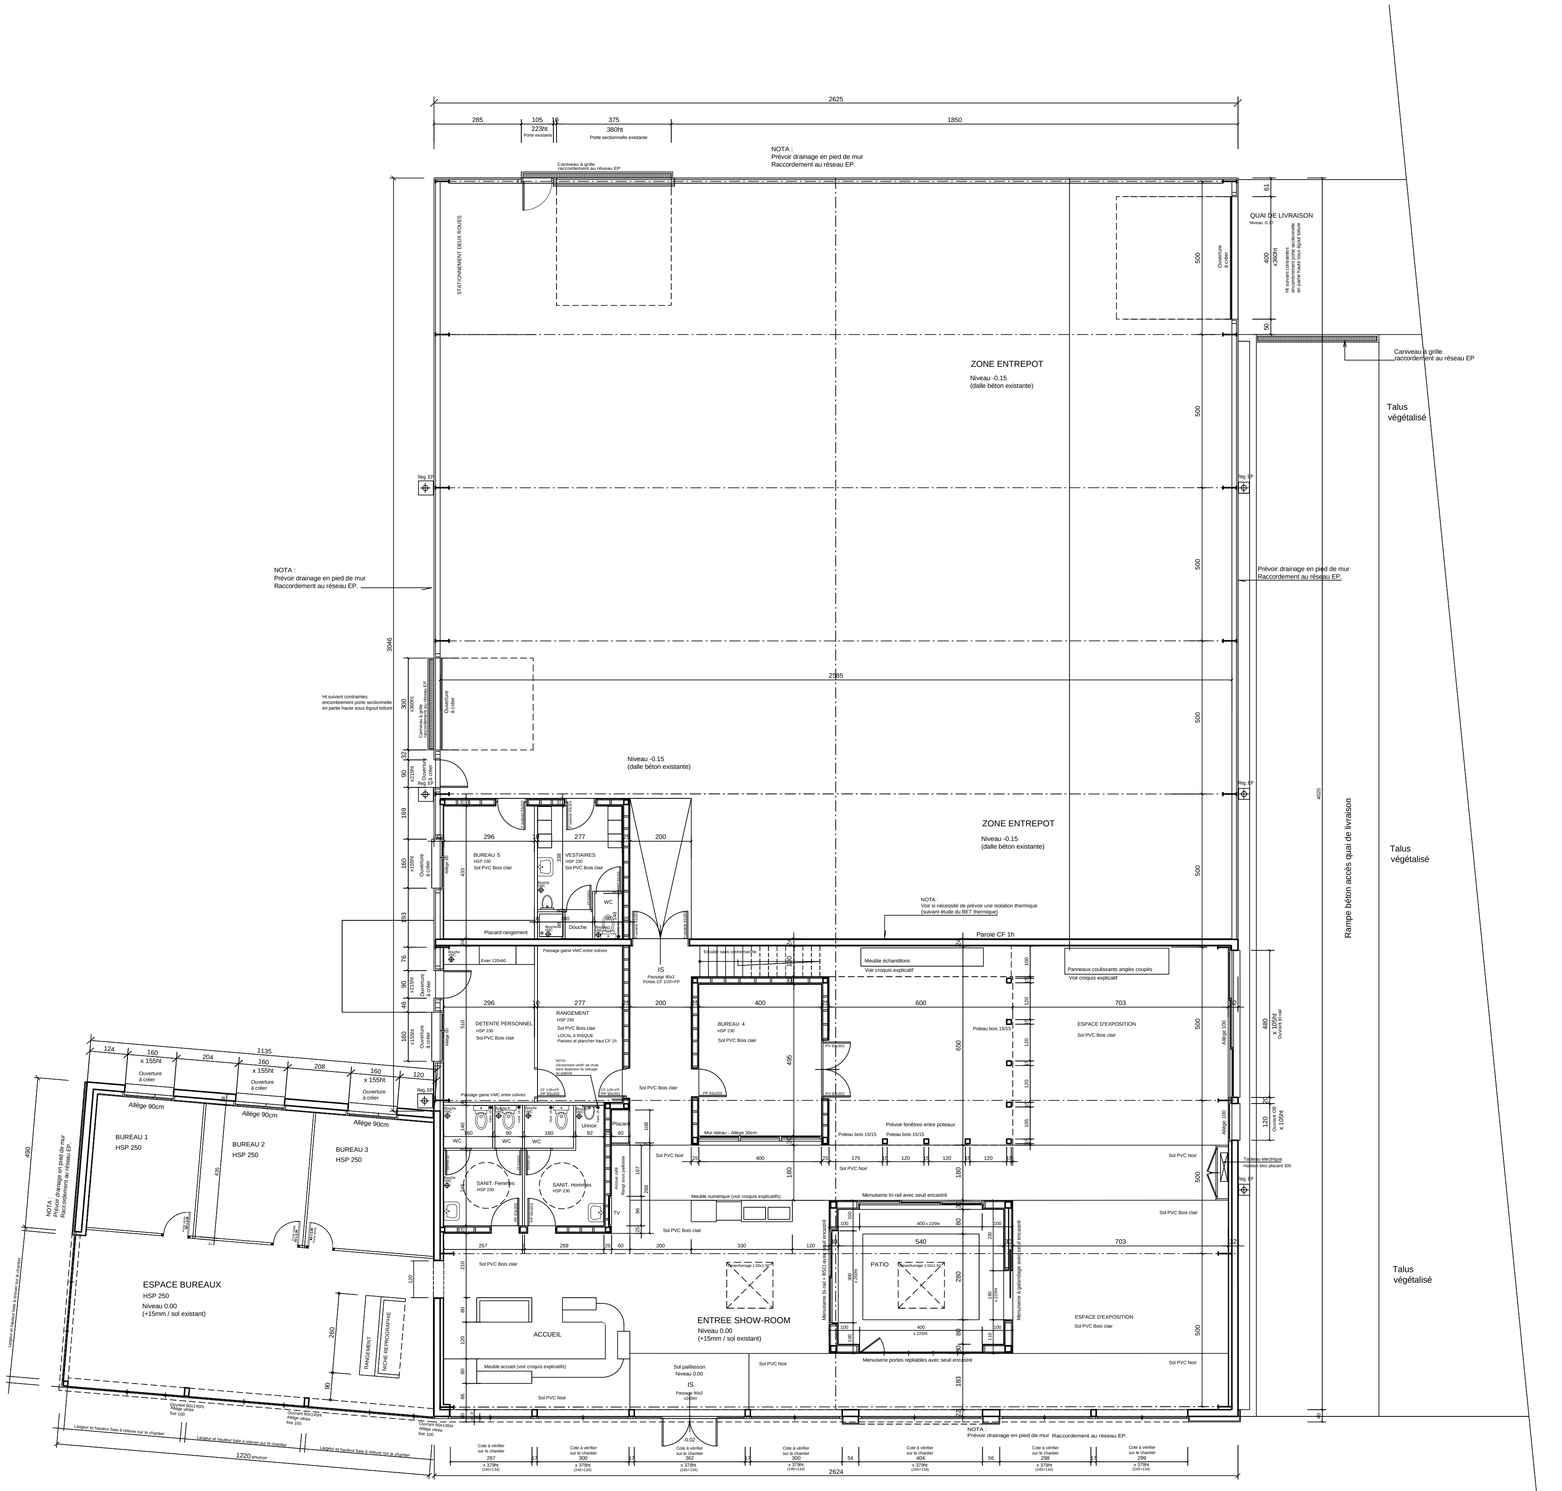


PLAN REZ DE CHAUSSEE